




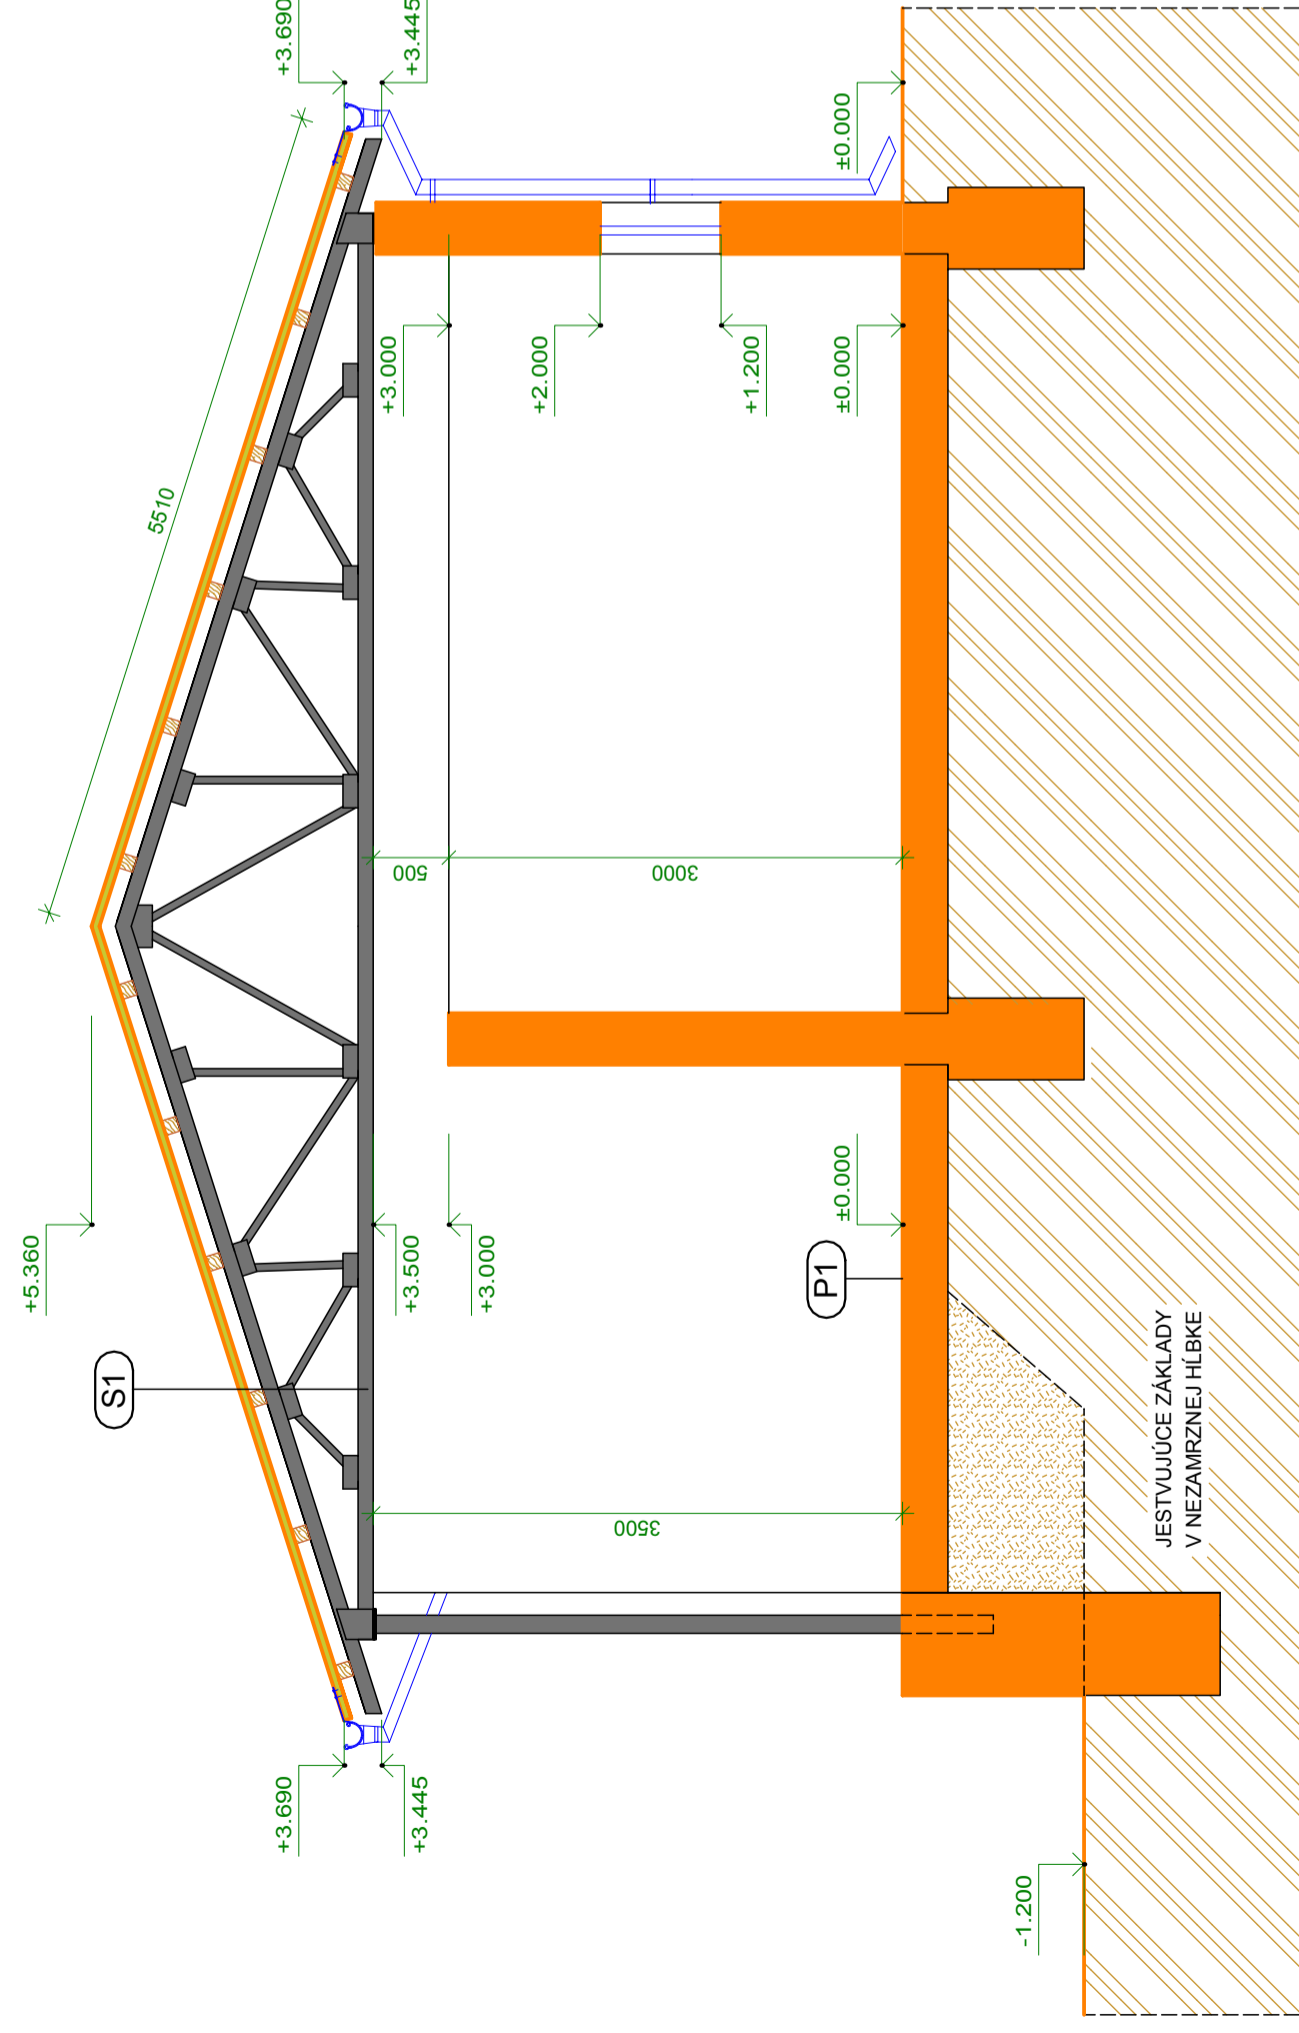


REZ A-A - JESTV. STAV M 1:50




LEGENDA MATERIÁLOV :

-  - JESTVUJÚCE MURIVO Z POROBETÓNOVÝCH TVÁRNIC
-  - DREVENÉ PRVKY V REZE
-  - OCEĽOVÉ PRVKY V POHĽADE (VAZNÍK, STĽP)
-  - NASYPANÁ ZEMINA (PREDPOKLAD)
-  - RASTLÁ ZEMINA

±0,000 - ÚROVEŇ JESTVUJÚCEJ PODLAHY

VYPRACOVAL :	
Bc. PAVOL FURDA	
ZODPOVEDNÝ PROJEKTANT	
ING. JÁN STAŠ	
0126*A*1	

- (S1) SKLADBA STRECHY:**
- └ JESTV. KRYTINA - TRAPEZOVÝ PLECH
 - └ JESTVUJÚCA OCEĽOVÁ KONŠTRUKCIA, VAZNÍK
- (P1) SKLADBA PODLAHY:**
- └ JESTVUJÚCA BETONOVÁ PODLAHA
 - └ JESTVUJÚCE PODKLADNE VRSTVY PODLAHY

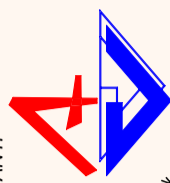VYPRACOVAL :		ING. JÁN STAŠ		AUTOR NÁVRHU		ING. JÁN STAŠ	
ZODPOVEDNÝ PROJEKTANT		ING. JÁN STAŠ		PROJEKTANT STAVBY		ING. JÁN STAŠ	
MIESTO STAVBY		ZEMPLÍNSKE JASTRABIE		INVESTOR		OBEC ZEMPLÍNSKE JASTRABIE	
NAZOV STAVBY		REKONŠTRUKCIA A MODERNIZÁCIA ŠATNE ŠPORTOVÉHO KLUBU		PARCELA ČÍSLO		754/10, 754/1	
OBŠAH		REZ A-A - JESTV. STAV		DÁTUM		09/2013	
ČASŤ		STAVEBNÁ		MIERKA		1:100	
KLASIFIKÁCIA STAVBY		1 2 7 4		FORMÁT		2 x A4	
ČÍSLO VÝKRESU		103		STUPEŇ : PROJEKT PRE STAV. POUČENIE		7a	
ČÍSLO KÓPIE		7a		GENERÁLNY PROJEKTANT:			
APRO s r.o.		Kukučínova 2596/4					
075 01 TREBIŠOV		Ibč.: 056/672 47 51					
www.apro.sk		e-mail: apro@astroline.sk					
PARCELA ČÍSLO		754/10, 754/1		ČÍSLO ZÁKAZKY REKONŠTRUKCIA A MODERNIZÁCIA ŠATNE ŠPORTOVÉHO KLUBU			