



ava  
2020310578  
istri Okr súdu BA 1 v odd.: Sa, vo vložke 1142/B

Obec Zempl.Jastrabie  
Hlavná 27/61  
076 05 Zempl.Jastrabie

V Košiciach, dňa 17.03.2020

**VEC: OZNÁMENIE O ZAČATÍ prác a výkonu oprávnení vyplývajúcich z § 66 ods. 1 zákona č. 351/2011 Z. z. o elektronických komunikáciách v znení neskorších predpisov**

Spoločnosť Orange Slovensko, a.s., IČO: 35697270, Metodova 8, 821 08 Bratislava ako držiteľ povolenia a prevádzkovateľ verejnej elektronickej komunikačnej siete v zmysle zákona č. 351/2011 Z. z. o elektronických komunikáciách v znení neskorších predpisov (ďalej len „ZEK“), v zastúpení M-TEL, s.r.o., IČO: 36 172 961, so sídlom Južná trieda 74, 040 01 Košice, týmto oznamuje začatie stavby a stavebných prác súvisiacich s realizáciou Optická trasa Trebišov Gorkého - 0461KO Hraň - 0133KO Brehov (ďalej len „stavba“).

Stavba bola povolená územným rozhodnutím č. 12277/2018/13-OKa zo dňa 12.7.2018, právoplatným dňa 17.8.2019, vydaným stavebným úradom Mesto Trebišov. Cieľom stavby je vybudovanie optickej trasy medzi základňovou stanicou 0253KO Trebišov Gorkého – ZS 0461KO Hraň a ZS 0133KO Brehov.

Stavba bude začatá : od 2.5.2020 a bude realizovaná aj na nehnuteľnostiach – Trasa prechádza týmito parcelami CKN k.ú.:Trebišov: 715/3, 5012/1, 3824/1, 5179/1, 5180, 4531/4, 4459, 5039/1, 5037, 3824/2, 5179/5, 5024, 5006/2, 5179/2, 5179/7, 5036/1, 4450, 1144/1, 5045/1, 5038/1, 5012/2, 5023, k.ú.Zemplinske Hradište: 1152, 1144/2, 1222, 5180, 1151, 1147/1, 1148, 3198/1, 1179, 1201, 1203, 1185, 1198, 1144/1, 1175, 1176, 1146, 1213, 1178, 1180, 1184, k.ú.Hraň: 2351/4, 2526/1, 3170/7, 3199/100, 1903/1, 1897/1, 2137/2, 3172, 1897/28, 1897/78, 3187, 3165/6, 3198/1, 2128/1, 1152/1, 2325/2, 2583, 2871, 1897/69, 1330/1, 2094, 2121, 1897/57, 1897/73, 2639, 2095, 2818/4, 2181/4, 1330/2, k.ú. Simík: 690, 772, 793, 746/1, 693, 1330/1, 741, 683, k.ú. Brehov: 893/13, 886, 334, 1333/3, 331/9,881,879, 494, 1338/5,1335/1, 887/1, 448/2, 894/5, 887/6, 887/5, 887/3, 887/4, 331/4, 691, 1027, 1028, 894/1, 331/1, 683,880, 887/2, 454/1,

. Za účelom realizácie stavby vstúpime na tieto nehnuteľnosti v nevyhnutnom čase a v nutnom rozsahu pre jej vybudovanie. Po ukončení stavebných prác budú nehnuteľnosti uvedené do predošlého stavu.

Realizátorom stavby pre spoločnosť Orange Slovensko, a.s. je spoločnosť M-TEL, s.r.o., p. Kertész e-mail: [ktel@stonline.sk](mailto:ktel@stonline.sk) t.č.: 0910 549 520.

Vzhľadom na začatie prác by sme Vás chceli informovať, že v zmysle ust. § 66 ods. 1 ZEK patria stavebníkovi - spoločnosti Orange Slovensko, a.s. v súvislosti s predmetnými nehnuteľnosťami viaceré oprávnenia a to v nasledovnom rozsahu:

Podnik (pozn. spoločnosť Orange Slovensko, a.s.) môže v nevyhnutnom rozsahu a ak je to vo verejnom záujme:

- zriaďovať a prevádzkovať verejné siete a stavať ich vedenia na cudzej nehnuteľnosti,
- vstupovať v súvislosti so zriaďovaním, prevádzkovaním, opravami a údržbou vedení na cudziu nehnuteľnosť,
- vykonávať nevyhnutné úpravy pôdy a jej porastu, najmä odstraňovať a okliesňovať stromy a iné porasty ohrozujúce bezpečnosť a spoľahlivosť vedenia, ak to po predchádzajúcej výzve neurobil vlastník alebo užívateľ pozemku.

V zmysle ust. § 66 ods. 3 ZEK Podnik, ktorý poskytuje verejnú sieť, je povinný pri výkone práv podľa odseku 1 počínať si tak, aby nespôsobil škodu na nehnuteľnostiach alebo porastoch, a ak sa jej nedá vyhnúť, aby ju obmedzil na najmenšiu možnú mieru. O začatí výkonu práva je povinný upovedomiť vlastníka alebo užívateľa dotknutej nehnuteľnosti najmenej 15 dní vopred. Z dôvodu havárie, výkonu práv podľa zmluvy o poskytovaní verejných služieb alebo poruchy na vedení môže podnik vstúpiť na cudziu nehnuteľnosť aj bez predchádzajúceho upovedomenia; v takom prípade upovedomí vlastníka alebo užívateľa bezodkladne.


Na základe vyššie uvedených skutočností je spoločnosť Orange Slovensko, a.s. oprávnená zriadiť predmetnú stavbu, ktorej skutočná realizácia bola povolená príslušným stavebným úradom, o.i. aj na predmetných nehnuteľnostiach, a vlastníci resp. užívatelia dotknutých nehnuteľností sú povinní strpieť jej realizáciu a nebrániť spoločnosti Orange Slovensko, a.s. resp. jej dodávateľovi (realizátorovi stavby) v zriadení tejto stavby a vo vstupe na predmetné nehnuteľnosti.

Oznámenie o začatí výkonu prác a oprávnení, ktoré ste práve obdržali, je splnením oznamovacej povinnosti, ktorú je spoločnosť Orange Slovensko, a.s. povinná dodržať pred skutočným začatím prác na predmetných nehnuteľnostiach a pred začatím výkonu oprávnení vyplývajúcich z § 66 ods. 1 ZEK. Tento oznam bude taktiež vyvesený na verejne dostupnom mieste po dobu 15 dní spôsobom v mieste obvyklom.

Veríme, že sme dostatočne vysvetlili vzniknutú situáciu a nič nebude brániť v realizácii stavby spoločnosti Orange Slovensko, a.s. v zmysle právoplatného rozhodnutia stavebného úradu. V prípade otázok či doplnenia informácií kontaktujte realizátora uvedeného vyššie v ozname.

Ďakujeme za pochopenie pri nevyhnutných obmedzeniach počas stavebných prác!

  
Ing. P. Brondoš

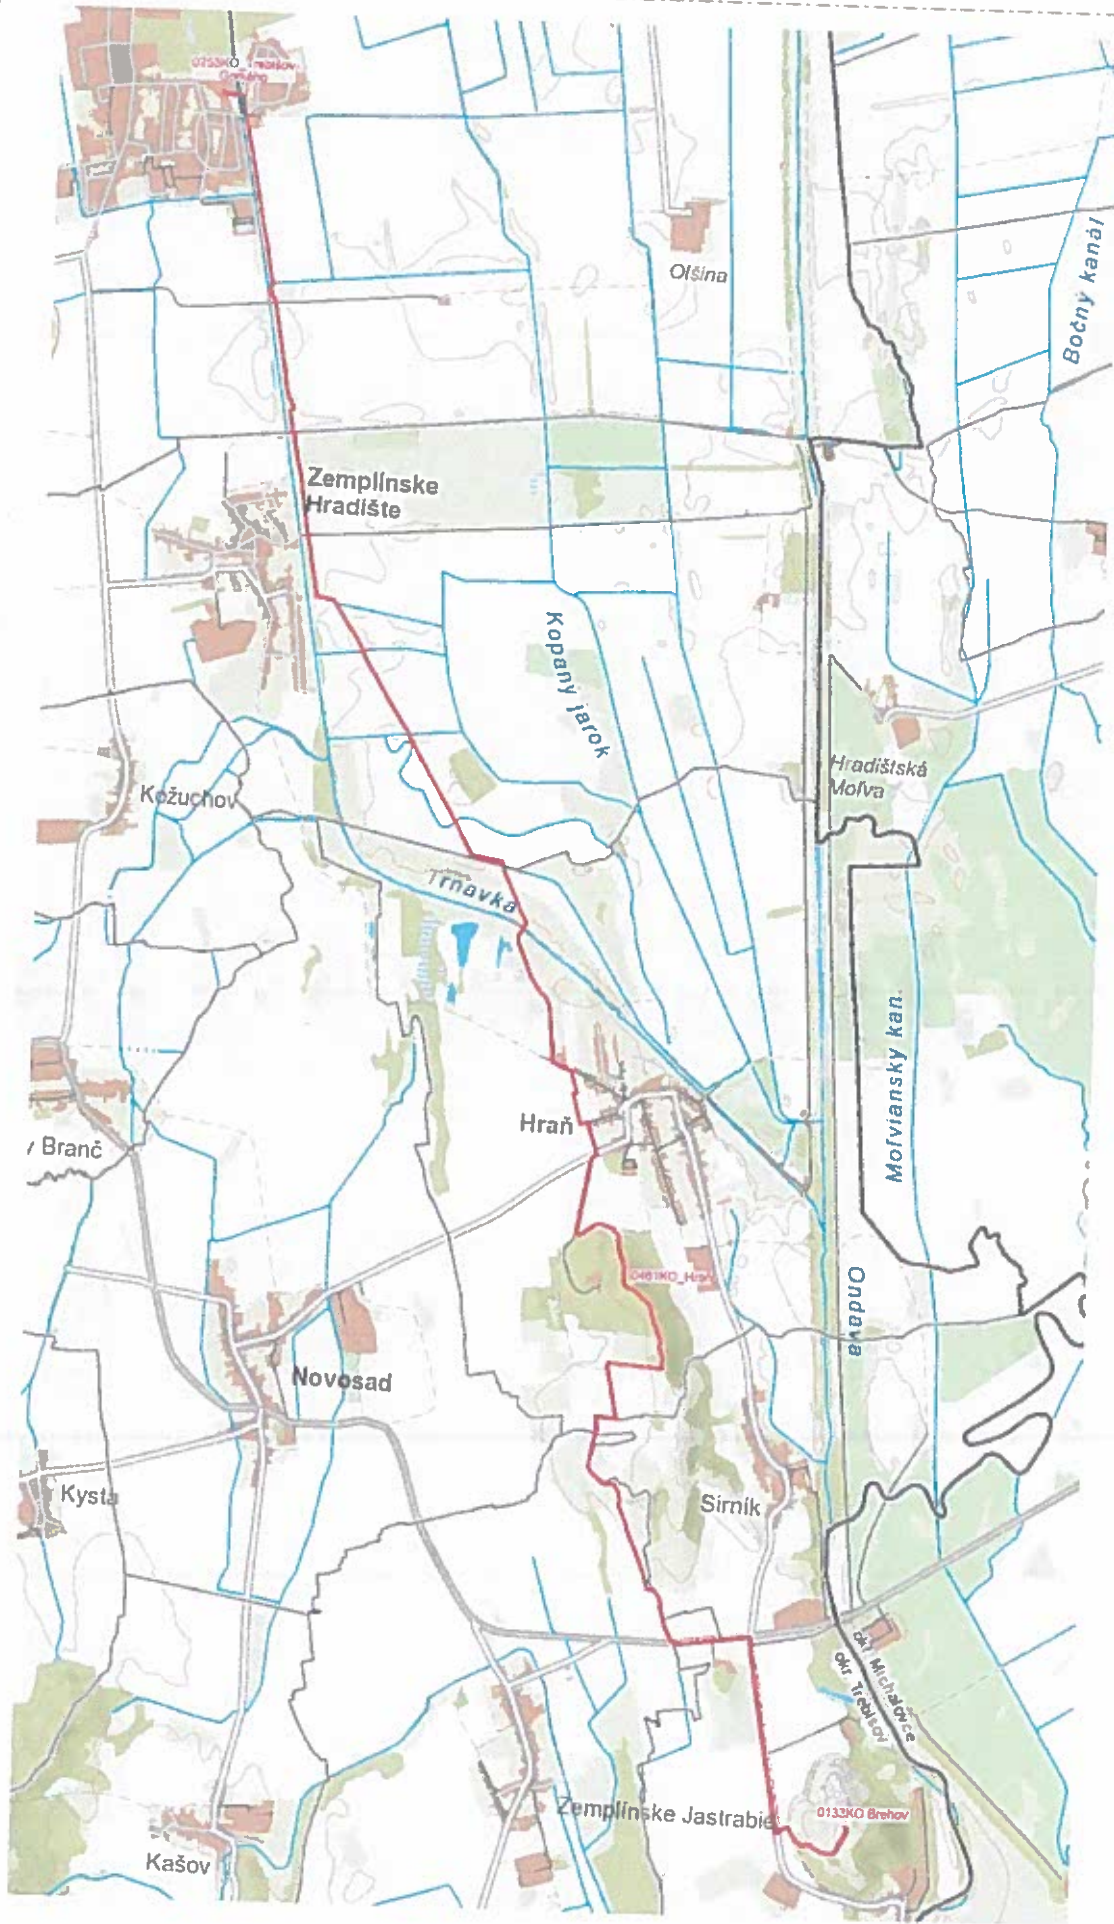


		01/2018
Ing. R. Nagy		A3
Výkres C		1

Optická trasa 0253KO Trebišov Gorkého-  
0461KO Hraň - 0133KO Brehov  
Mapa širších vzťahov

**LEGENDA:**

— Navrhovaná trasa

Navrhovaná trasa

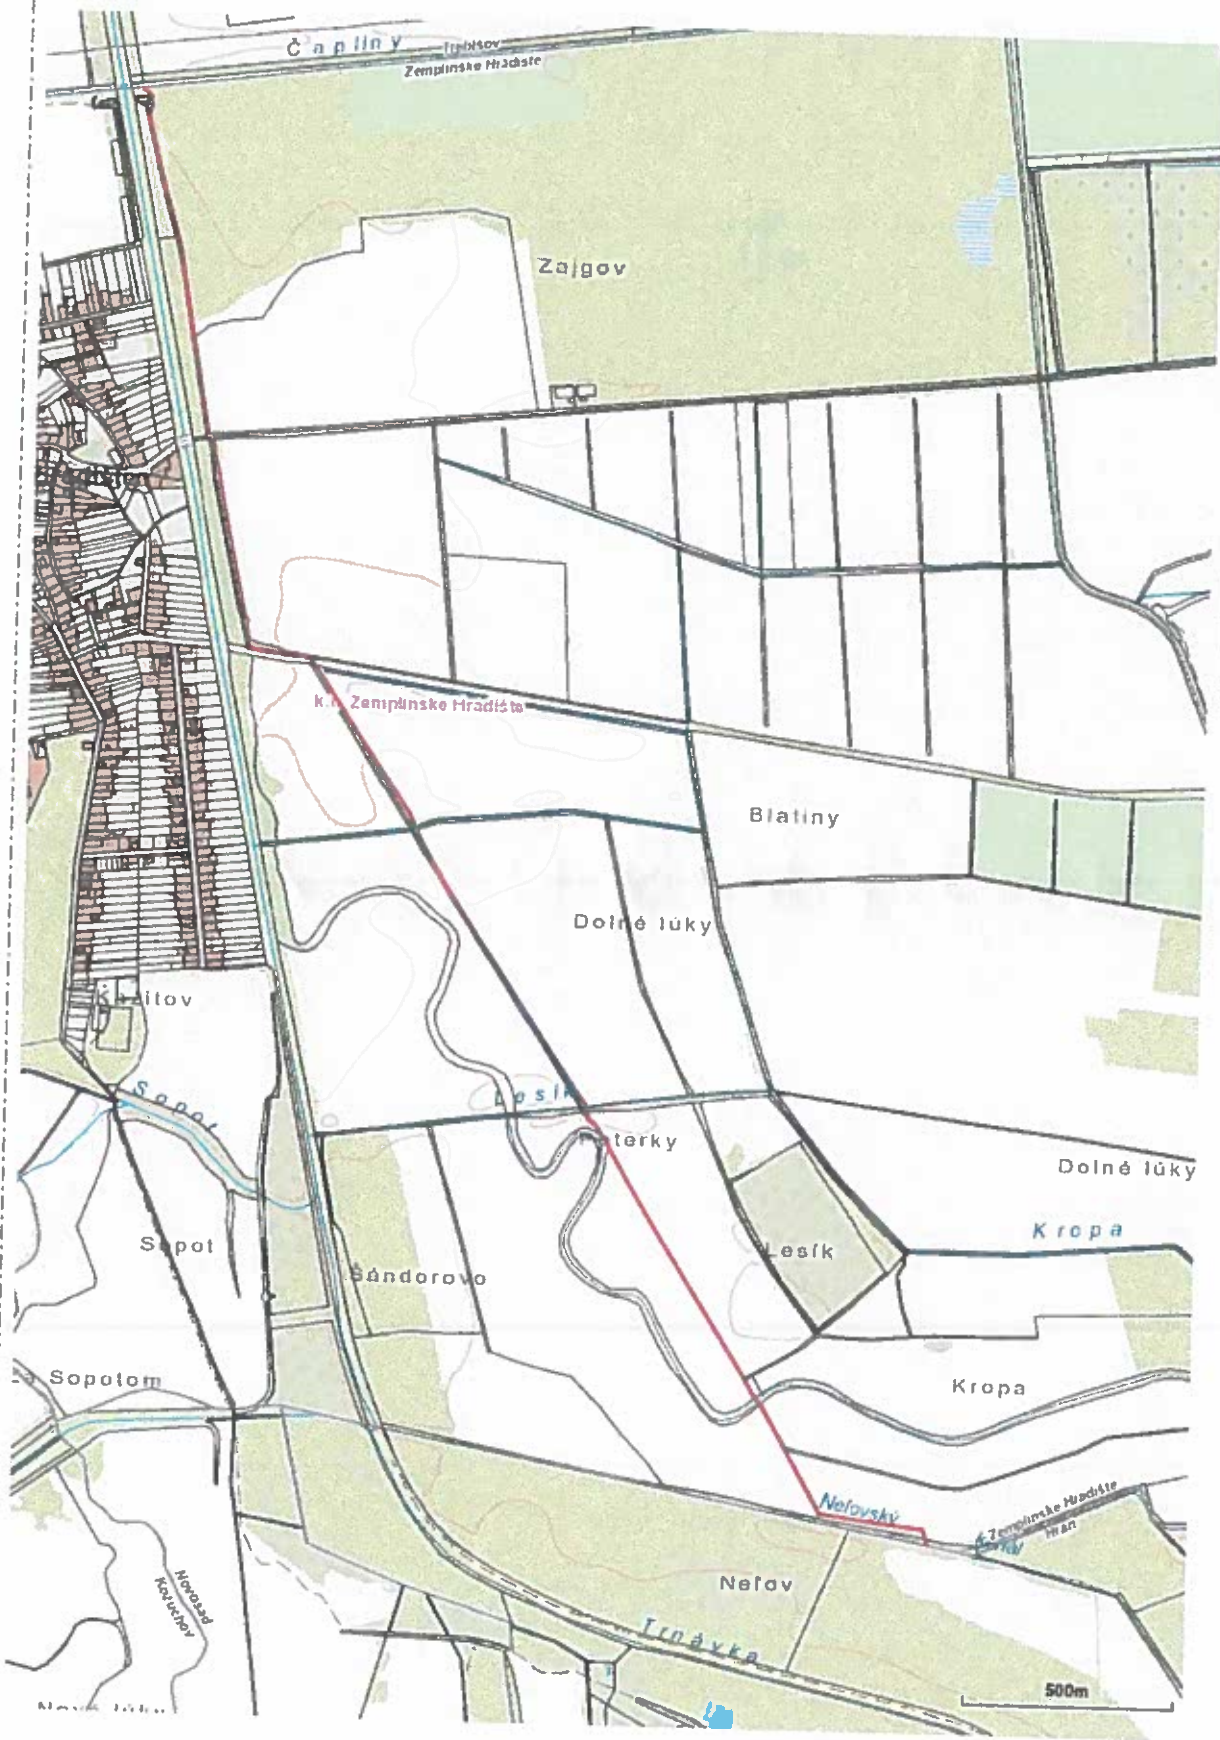

Optická trasa 0253KO Trebišov Gorkého - 0461KO Hraň - 0133KO Brehov  
 Polohopisný plán k.ú. Zemplínske Hradište

**m.tel**  
 M.TEL s.r.o. - Juhovýchodná časť SR  
 0800 11 11 11

06/2017	Ing. R. Nagy	A3
	Výkres č.	3