


ÚZEMNÝ PLÁN OBCE ZEMPLÍNSKE JASTRABIE

SCHÉMA ZÁVÄZNÝCH ČASTÍ A VEREJNOPROSPEŠNÝCH STAVIEB

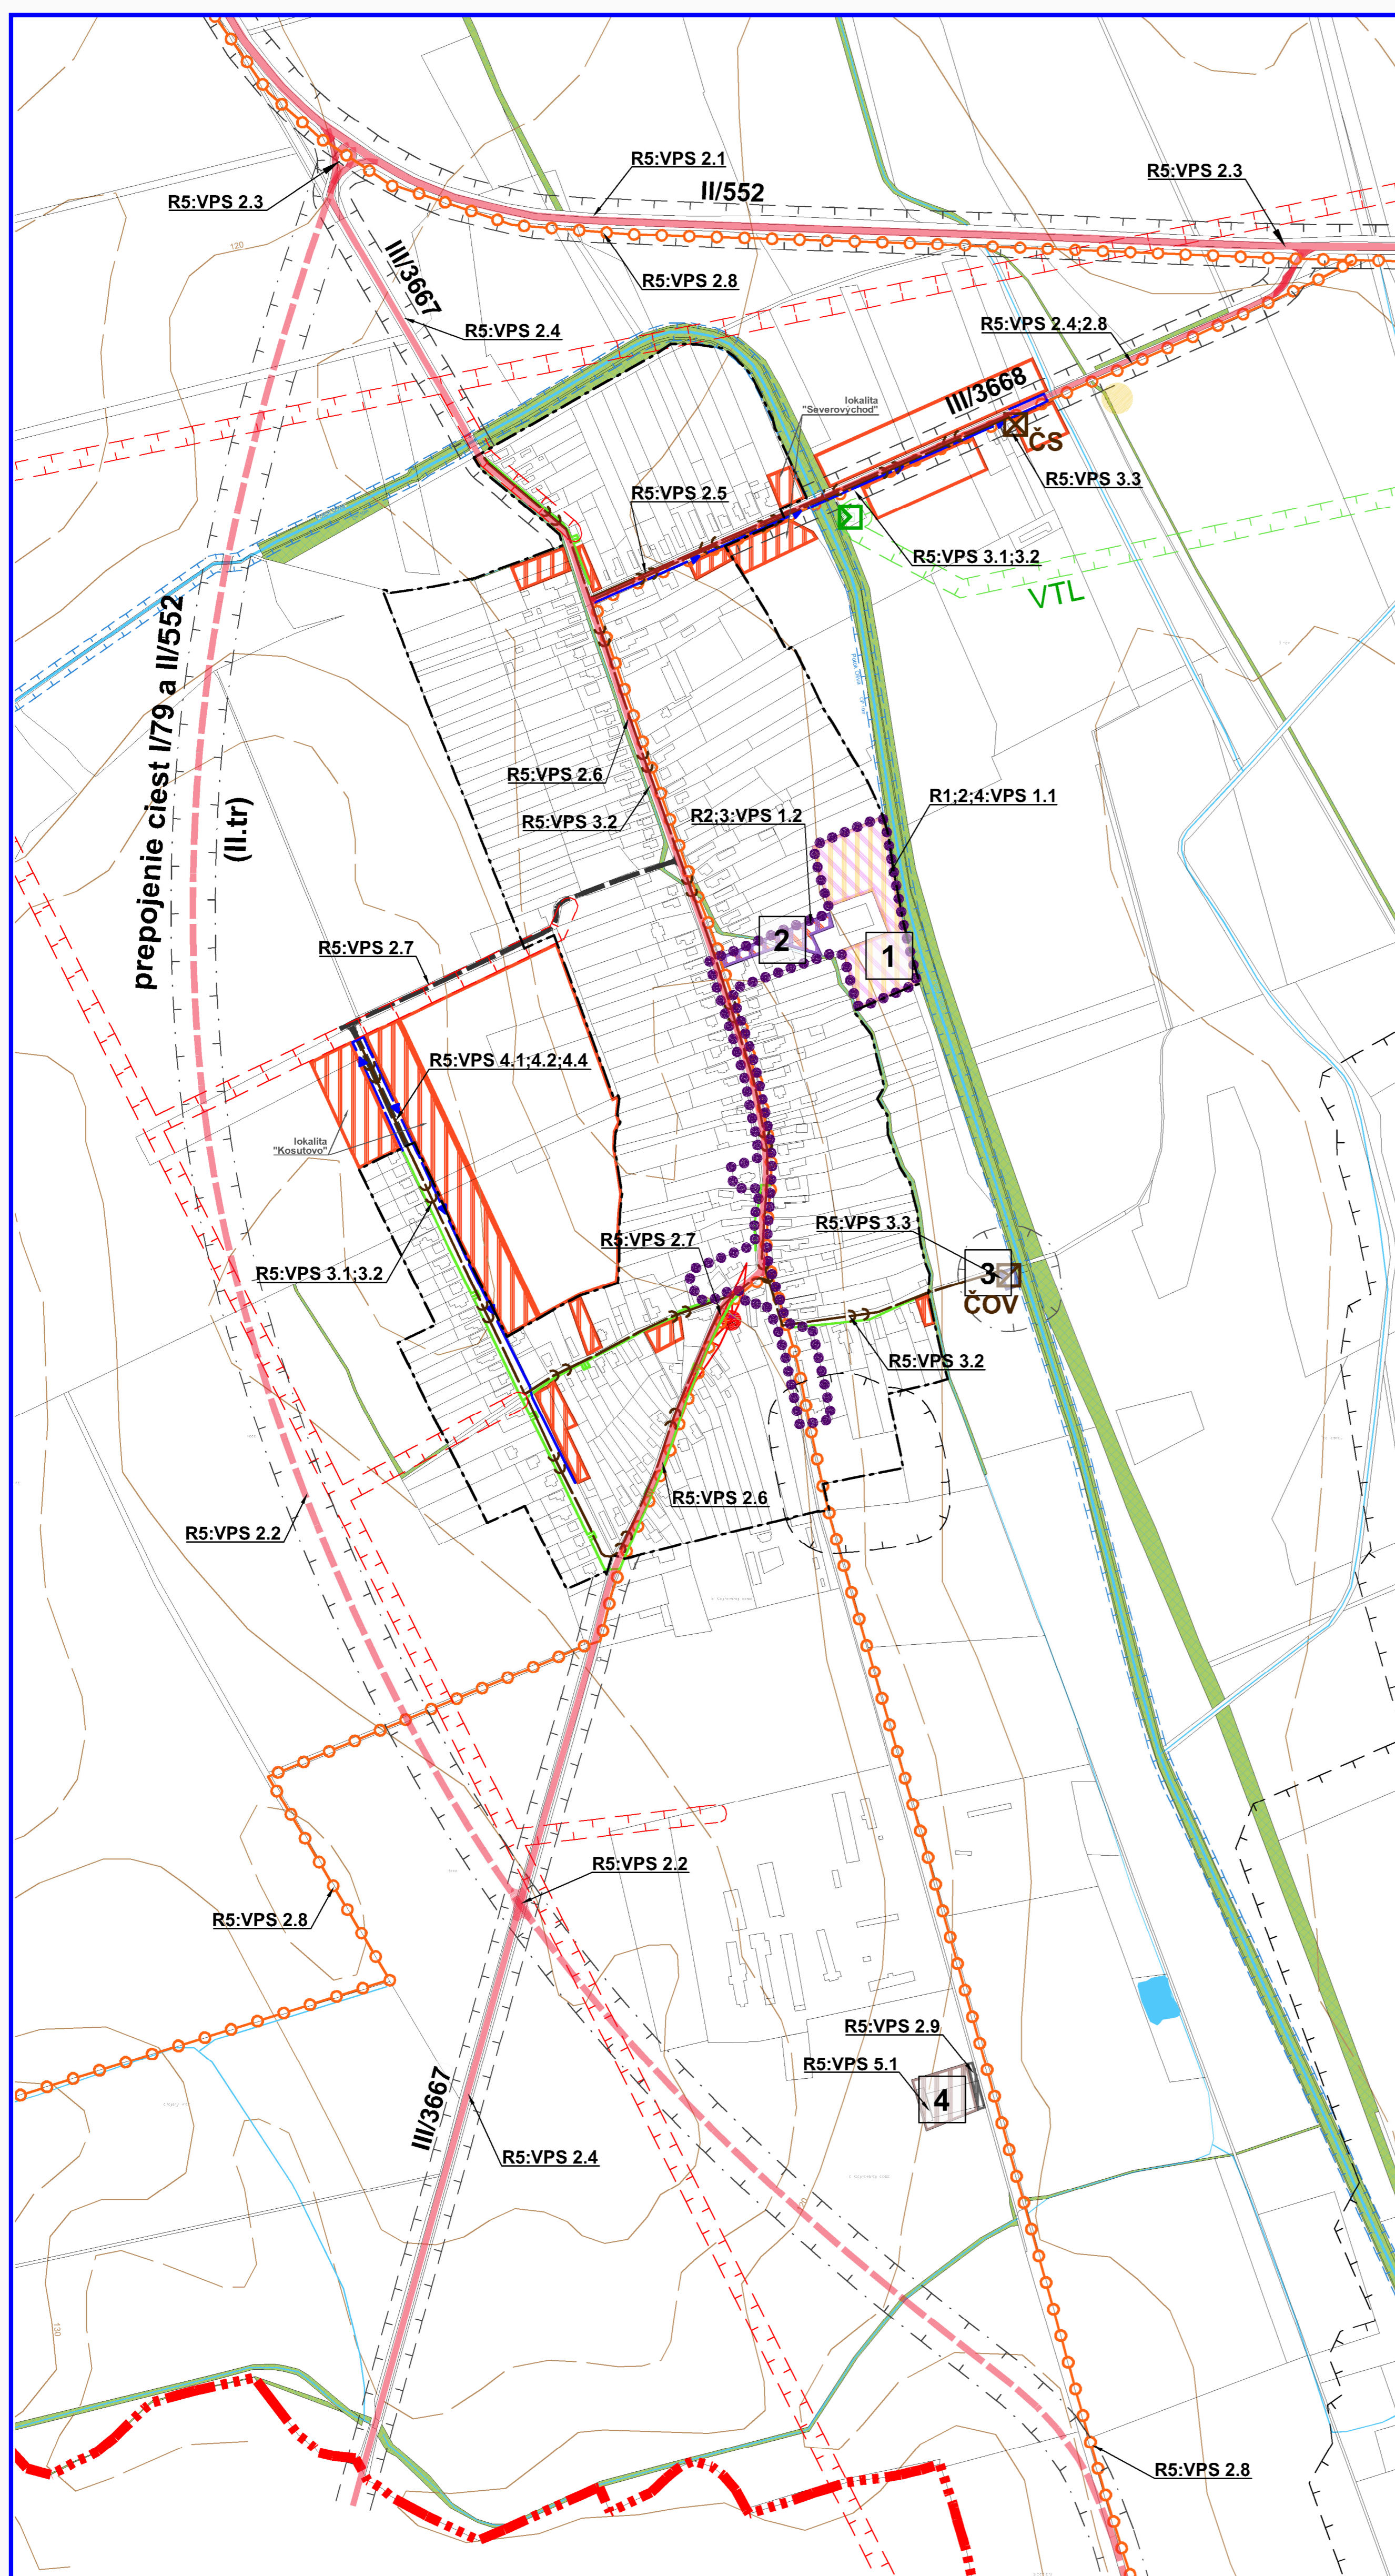

ZOZNAM VEREJNOPROSPEŠNÝCH STAVIEB V ZMYSELE §12, odst.6, pís. I. a odst.7. pís. b., vyhl. č.55/2001 Z.z.

- VPS-1 STAVBY PRE OBČIANSKU VYBAVENOSŤ:**
- VPS-1.1. ŠPORTOVOREKREAČNÁ PLOCHA (nesúkromného charakteru) A REVITALIZÁCIA CENTRÁLNEHO PRIESTORU OBCE -1
 - VPS-1.2. POLYFUNKČNÁ PLOCHA (nesúkromného charakteru): Občianska vybavenosť a bývanie -2
- VPS-2 STAVBY PRE DOPRAVU:**
- VPS-2.1. REKONŠTRUKCIA A UPRAVA CESTY III/552 (VPS vyplývajúce zo záväznej časti ZaD ÚPN-VÚC KK)
 - VPS-2.2. KOMUNIKAČNÉ PREPOJENIE CIEST II/552 a I/79, VRÁTANE ÚROVŇOVNEHO KRÍŽOVANIA S CESTOU III/3667 (VPS vyplývajúce zo záväznej časti ZaD ÚPN-VÚC KK)
 - VPS-2.3. REKONŠTRUKCIA KRÍŽOVATIEK CIEST III/3667 a III/3668 s CESTOU II/552
 - VPS-2.4. REKONŠTRUKCIA CIEST III/3667 a III/3668 MIMO ZASTAVANÉ ÚZEMIE
 - VPS-2.5. REKONŠTRUKCIA CESTY III/3667 V ZASTAVANOM ÚZEMÍ
 - VPS-2.6. REKONŠTRUKCIA CESTY III/3667 V ZASTAVANOM ÚZEMÍ
 - VPS-2.7. OBSLUŽNÉ A PRÍSTUPOVÉ KOMUNIKÁCIE A DOPRAVNÉ ZARIADENIA , MOSTY, NAJAZDY VÝSTAVBA A REKONŠTRUKCIA AUTOBUSOVÝCH ZASTÁVOK
 - VPS-2.8. PEŠIE PLOCHY A KOMUNIKÁCIE, TURISTICKÉ A CYKLISTICKÉ TRASY
 - VPS-2.9. PARKOVACIE A ODSŤAVNÉ PLOCHY
- VPS-3 STAVBY PRE VODNÉ HOSPODÁRSTVO:**
- VPS-3.1. STAVBY ZASOBOVACÍCH VODOVOD. POTRUBÍ A TECH. ZARIADENÍ PRE ZASOB. VODOU
 - VPS-3.2. STAVBY HLAVNÝCH ZBERAČOV KANALIZAČNEJ SIETE A KORIDORY TRAS NADVÄZUJÚCICH ULIČNÝCH STÔK
 - VPS-3.3. STAVBA ČISTIARNE ODPADOVÝCH VÔD -3
- VPS-4 STAVBY PRE ENERGETICKÉ ZARIADENIA, TELEKOMUNIKÁCIE, ROZVODY PLYNU:**
- VPS-4.1. STAVBY TRAS VN A NN ELEKTRICKEJ SIETE
 - VPS-4.2. STAVBY TELEKOMUNIKAČNEJ KÁBLOVEJ SIETE A SÚVISIACICH ZARIADENÍ
 - VPS-4.3. STAVBY PRE PRENOS TERESTRIÁLNEHO A KÁBLOVEHO SIGNÁLU
 - VPS-4.4. STAVBY SIETÍ INFORMAČNEJ SÚSTAVY
- VPS-5 STAVBY V OBLASTI OCHRANY A TVORBY ŽIVOTNÉHO PROSTREDIA:**
- VPS-5.1. OBECNÉ KOMPOSTOVIŠKO -4

ZOZNAM REGULATÍVOV

- R1: CENTRÁLNA ZÓNA OBCE
- R2: OBČIANSKA VYBAVENOSŤ
- R3: OBYTNÉ ÚZEMIE - RODINNÉ DOMY
- R4: ODDYCHOVÁ ZELEŇ, ŠPORT A REKREÁCIA
- R5: DOPRAVA A TECHNICKÁ VYBAVENOSŤ
- R6: SKLADY, STAVEBNÍCTVO A VÝROBA

FUNKCIA NAVRHOVANÝCH OBJEKTOV

- 1 ŠPORTOVOREKREAČNÉ PLOCHY
- 2 POLYFUNKČNÁ PLOCHA : Občianska vybavenosť, bývanie
- 3 PLOCHA ČOV
- 4 KOMPOSTÁREN

Názov ÚPD: **ÚZEMNÝ PLÁN OBCE
ZEMPLÍNSKE JASTRABIE**

Schvaľujúci orgán: Obecne zastupiteľstvo obce Zemplínske Jastrabie

Číslo uznesenia: Dátum schválenia:

Číslo VZN: Dátum schválenia: Účinnosť VZN:

.....

Miroslav Maďar
starosta obce Zemplínske Jastrabie

pečiatka